

Justificació de la necessitat de l'ordenació singular

La necessitat d'aquesta ordenació singular es deu a l'article 7 de l'Ordenança reguladora de les terrasses d'establiments de restauració i assimilats, on s'estableix que la implantació de terrasses en espais de morfologia irregular o d'estructura espacial peculiar es determinaran mitjançant una ordenació singular.

Les especials circumstàncies d'aquest emplaçament requereixen d'una regulació específica per tal d'harmonitzar els usos públics amb els privats. En concret es pretén garantir:

- Els recorreguts de vianants i veïns.
- Els diversos usos i activitats que li són propis.
- Una tranquil·litat visual i un endreçament global.

Contingut de l'ordenació

Les terrasses s'han de col·locar segons el plànol adjunt.

En aquesta zona s'aprofitarà la reforma realitzada d'aquest tram del carrer d'Uruguai i es proposa la col·locació de les terrasses a tota l'amplada del nou parterre.

Es proposen dues zones: La primera de dimensions de 7,90 m x 1,50 m i la segona de dimensions 19,30 m x 1,50 m.


Aquestes dues zones donaran servei als locals que hi ha al davant.


Les dimensions proposades permeten garantir una amplada lliure de pas d'aproximadament 2.90 m.

Les terrasses no queden ubicades a prop dels edificis.

Normes particulars

El color dels para-sols que s'autoritza a col·locar seran de color blau ultramar **RAL 5002**:

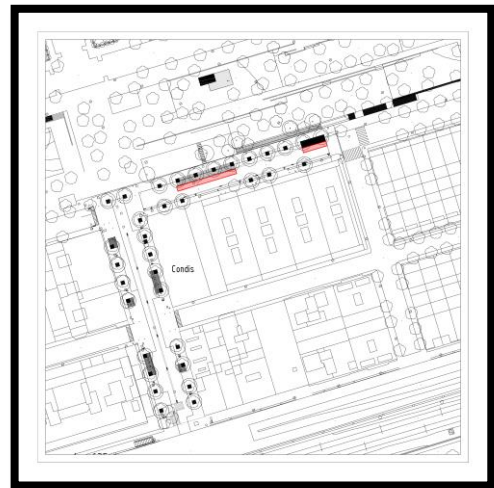

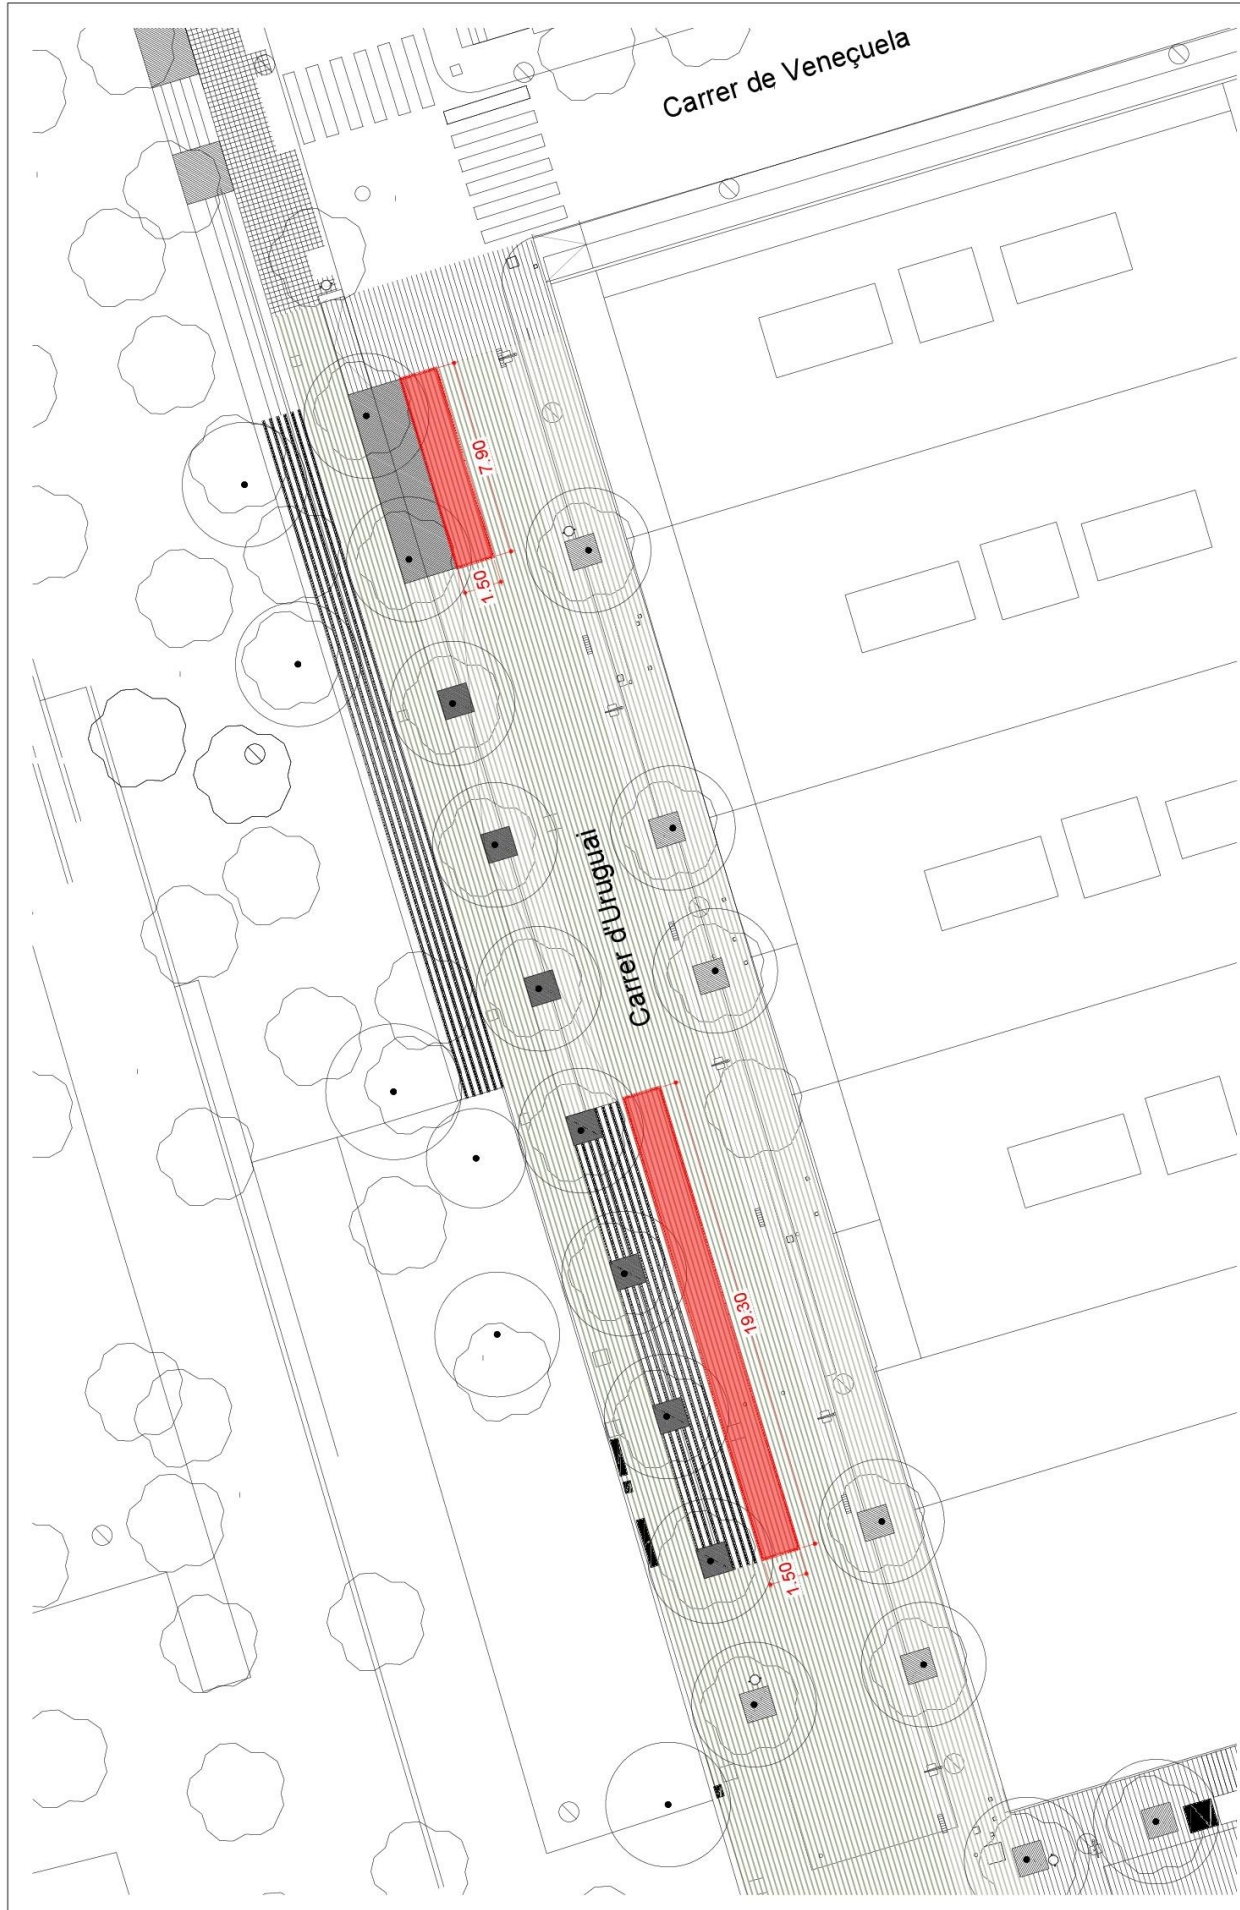

TERRASSES SECTOR Cr Uruguai		El Tècnic:		L'Alcalde		Ajuntament del Masnou		11
Plaça:		Data aprovació definitiva:		Data aprovació provisional:		Data aprovació final:		
Situació:		TERME MUNICIPAL DEL MASNOU		SECTOR TRAM CARRER URUGUAI				
Projecte:								
Escala:	E: 1/200							
Referència:	--							