

Justificació de la necessitat de l'ordenació singular

La necessitat d'aquesta ordenació singular es deu a l'article 7 de l'Ordenança reguladora de les terrasses d'establiments de restauració i assimilats, on s'estableix que la implantació de terrasses en espais de morfologia irregular o d'estructura espacial peculiar es determinaran mitjançant una ordenació singular.

Les especials circumstàncies d'aquest emplaçament requereixen d'una regulació específica per tal d'harmonitzar els usos públics amb els privats. En concret es pretén garantir:

- Els recorreguts de vianants i veïns.
- Els diversos usos i activitats que li són propis.
- Una tranquil·litat visual i un endreçament global.

Contingut de l'ordenació

Les terrasses s'han de col·locar segons el plànol adjunt.

La distribució inclou tant a nivell de les terrasses, amb la nova proposta de situació de la parada de BUS, col·locació de local de l'ONCE i la nova proposta d'escala d'accés a l'estació d'Ocata i ubicació de l'ascensor.

La ubicació ve determinada per la tipologia de la zona. Les terrasses es col·locaran al costat de la Nacional II, deixant un espai de 40 cm per col·locar jardineres. Així es garanteix una amplada de pas del Passeig d'aproximadament 3.70 m.


Les dimensions de les terrasses són les indicades al plànol adjunt.


Normes particulars

El color dels para-sols que s'autoritza a col·locar seran de color blau ultramar **RAL 5002**:



RAL 5002
Ultramarine Blue

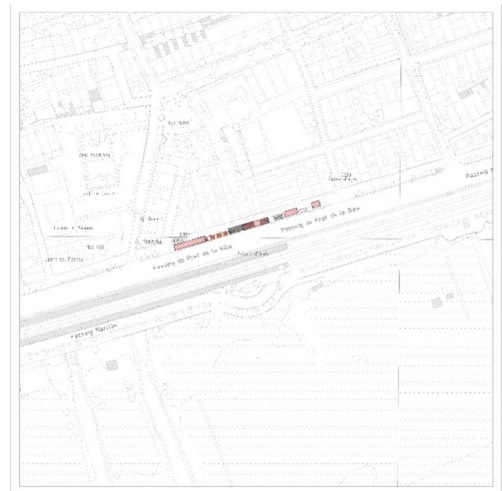

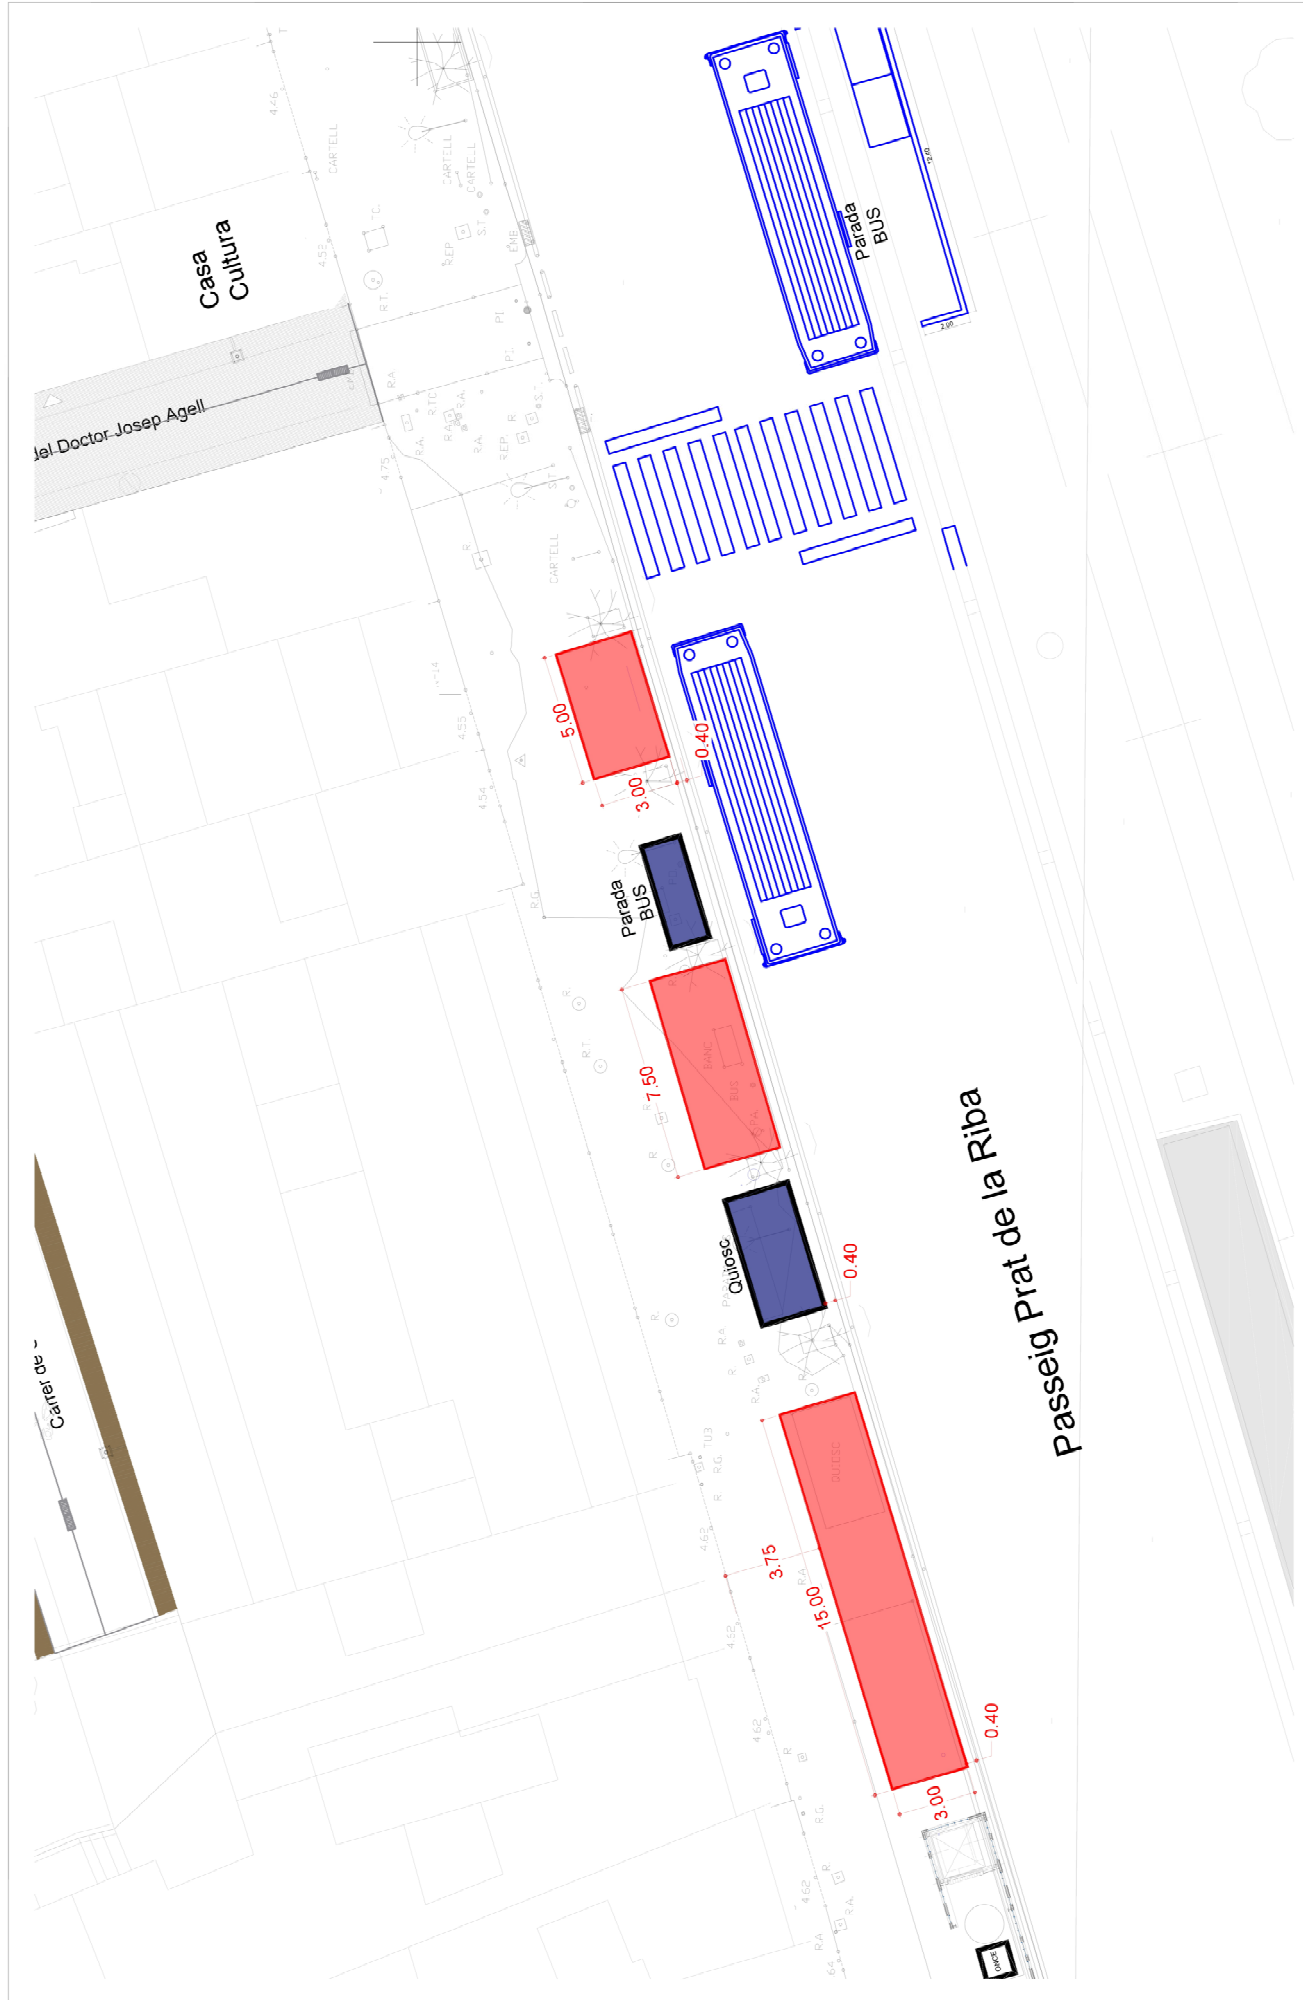

TERRASSES SECTOR PASSEIG PRAT DE LA RIBA		El Tècnic:		L'Alcalde	
Plano:		Data aprovada definitiva: ---		Data aprovada provisional: ---	
Situació:		Data aprovada inicial: ---		Data aprovada inicial: ---	
Projecte:		Data aprovada inicial: ---		Data aprovada inicial: ---	
Escala:	E: 1/200	Data aprovada definitiva: ---		Data aprovada provisional: ---	
Referència:	-	Data aprovada inicial: ---		Data aprovada inicial: ---	